



SEZIONE TRASVERSALE ALBERGO - scala 1:1000



PROSPETTO LATERALE - scala 1:5000

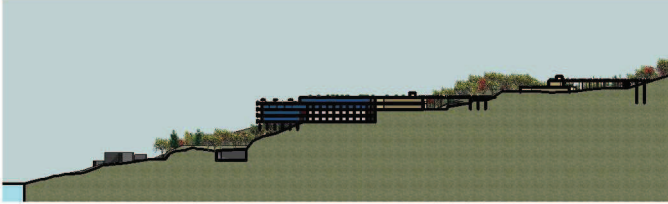

SEZIONE LONGITUDINALE - scala 1:5000

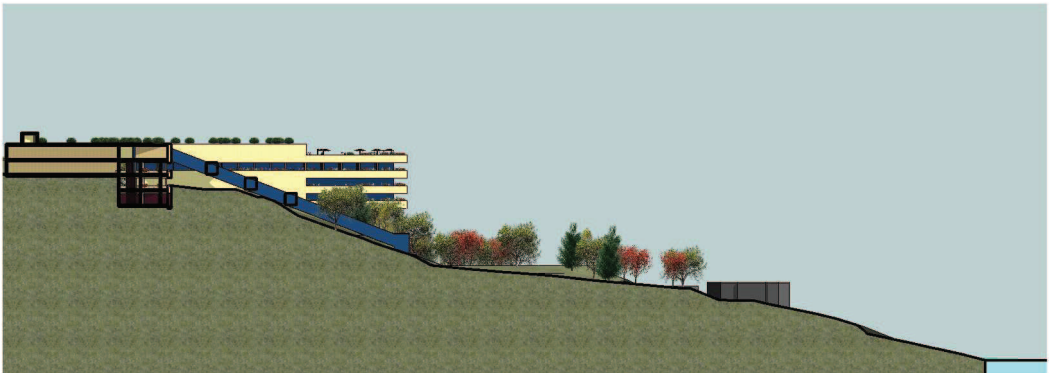

SEZIONE LONGITUDINALE - scala 1:2000